

PROYECTO:
EDIFICIO DE OFICINAS ASOCIACIÓN DISTRITAL DE EDUCADORES

DEMOLICIÓN TOTAL
OBRA NUEVA
CALLE 25A # 31-10

PROPIETARIO:
ASOCIACIÓN DISTRITAL DE EDUCADORAS Y EDUCADORES

ADE
WILLIAM AGUDELO SEDANO
CC. 13.466216

REPRESENTANTE LEGAL

FIRMA: _____

MODIFICACIONES	FECHA

ARQUITECTO
DANIEL LEONARDO GUTIERREZ GALINDO
MP. A13192000-73168502

FIRMA: _____

INGENIERO CALCULISTA
LUIS HERNAN MAHECHA PULIDO
M.P. 25202-56526 CND

FIRMA: _____

DIBUJO:
ARQUITECTO
DAVID PRASCA TAPIA
MP. A13292005-19873373


ESCALAS: INDICADAS

CONTIENE:
PLANTAS SEGUNDO Y TERCER NIVEL

ARCHIVO	FECHA

PLANO:


A-02 DE 05

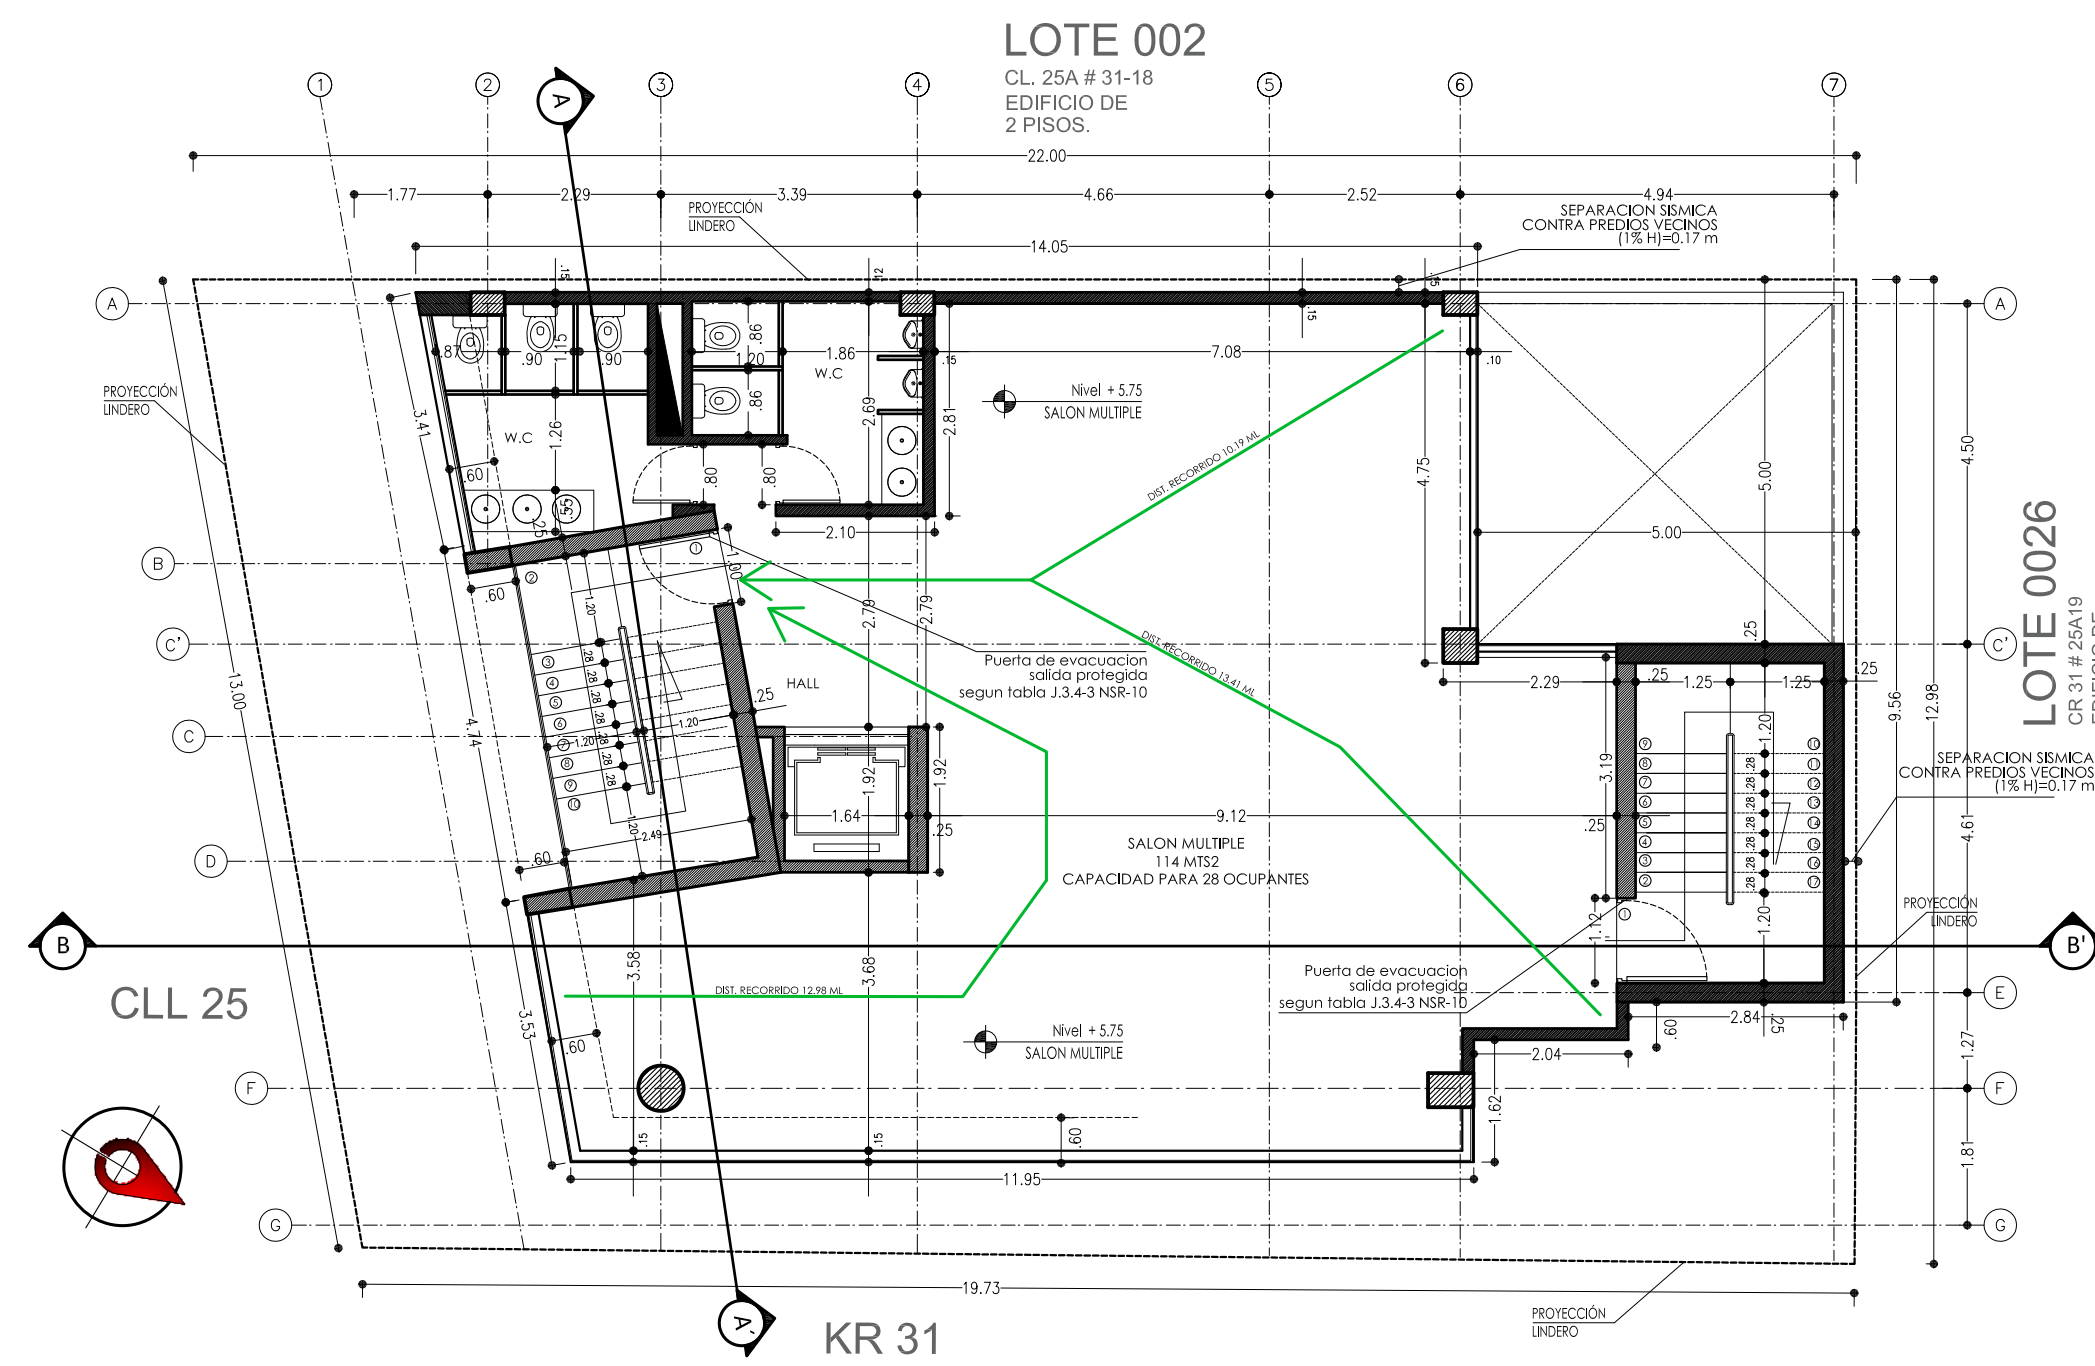

NIVEL 2

ESPACIO	GRUPO DE USO	ÁREA	FACTOR OCUP.	# REAL PERS.	# PERSONAS
SALÓN MÚLTIPLE	L-3	114 M2	0.7	28	162
BAÑOS	SE OMITI ESTA CARGA DE OCUPACION DE ACUERDO A TITULO K (K.3.3.2.3)				
TOTAL CARGA DE OCUPACIÓN EN ESTE PISO					162

NOTA: SE CUMPLE CON EL NÚMERO MÍNIMO DE SALIDAS DE ACUERDO A LA CARGA DE OCUPACIÓN

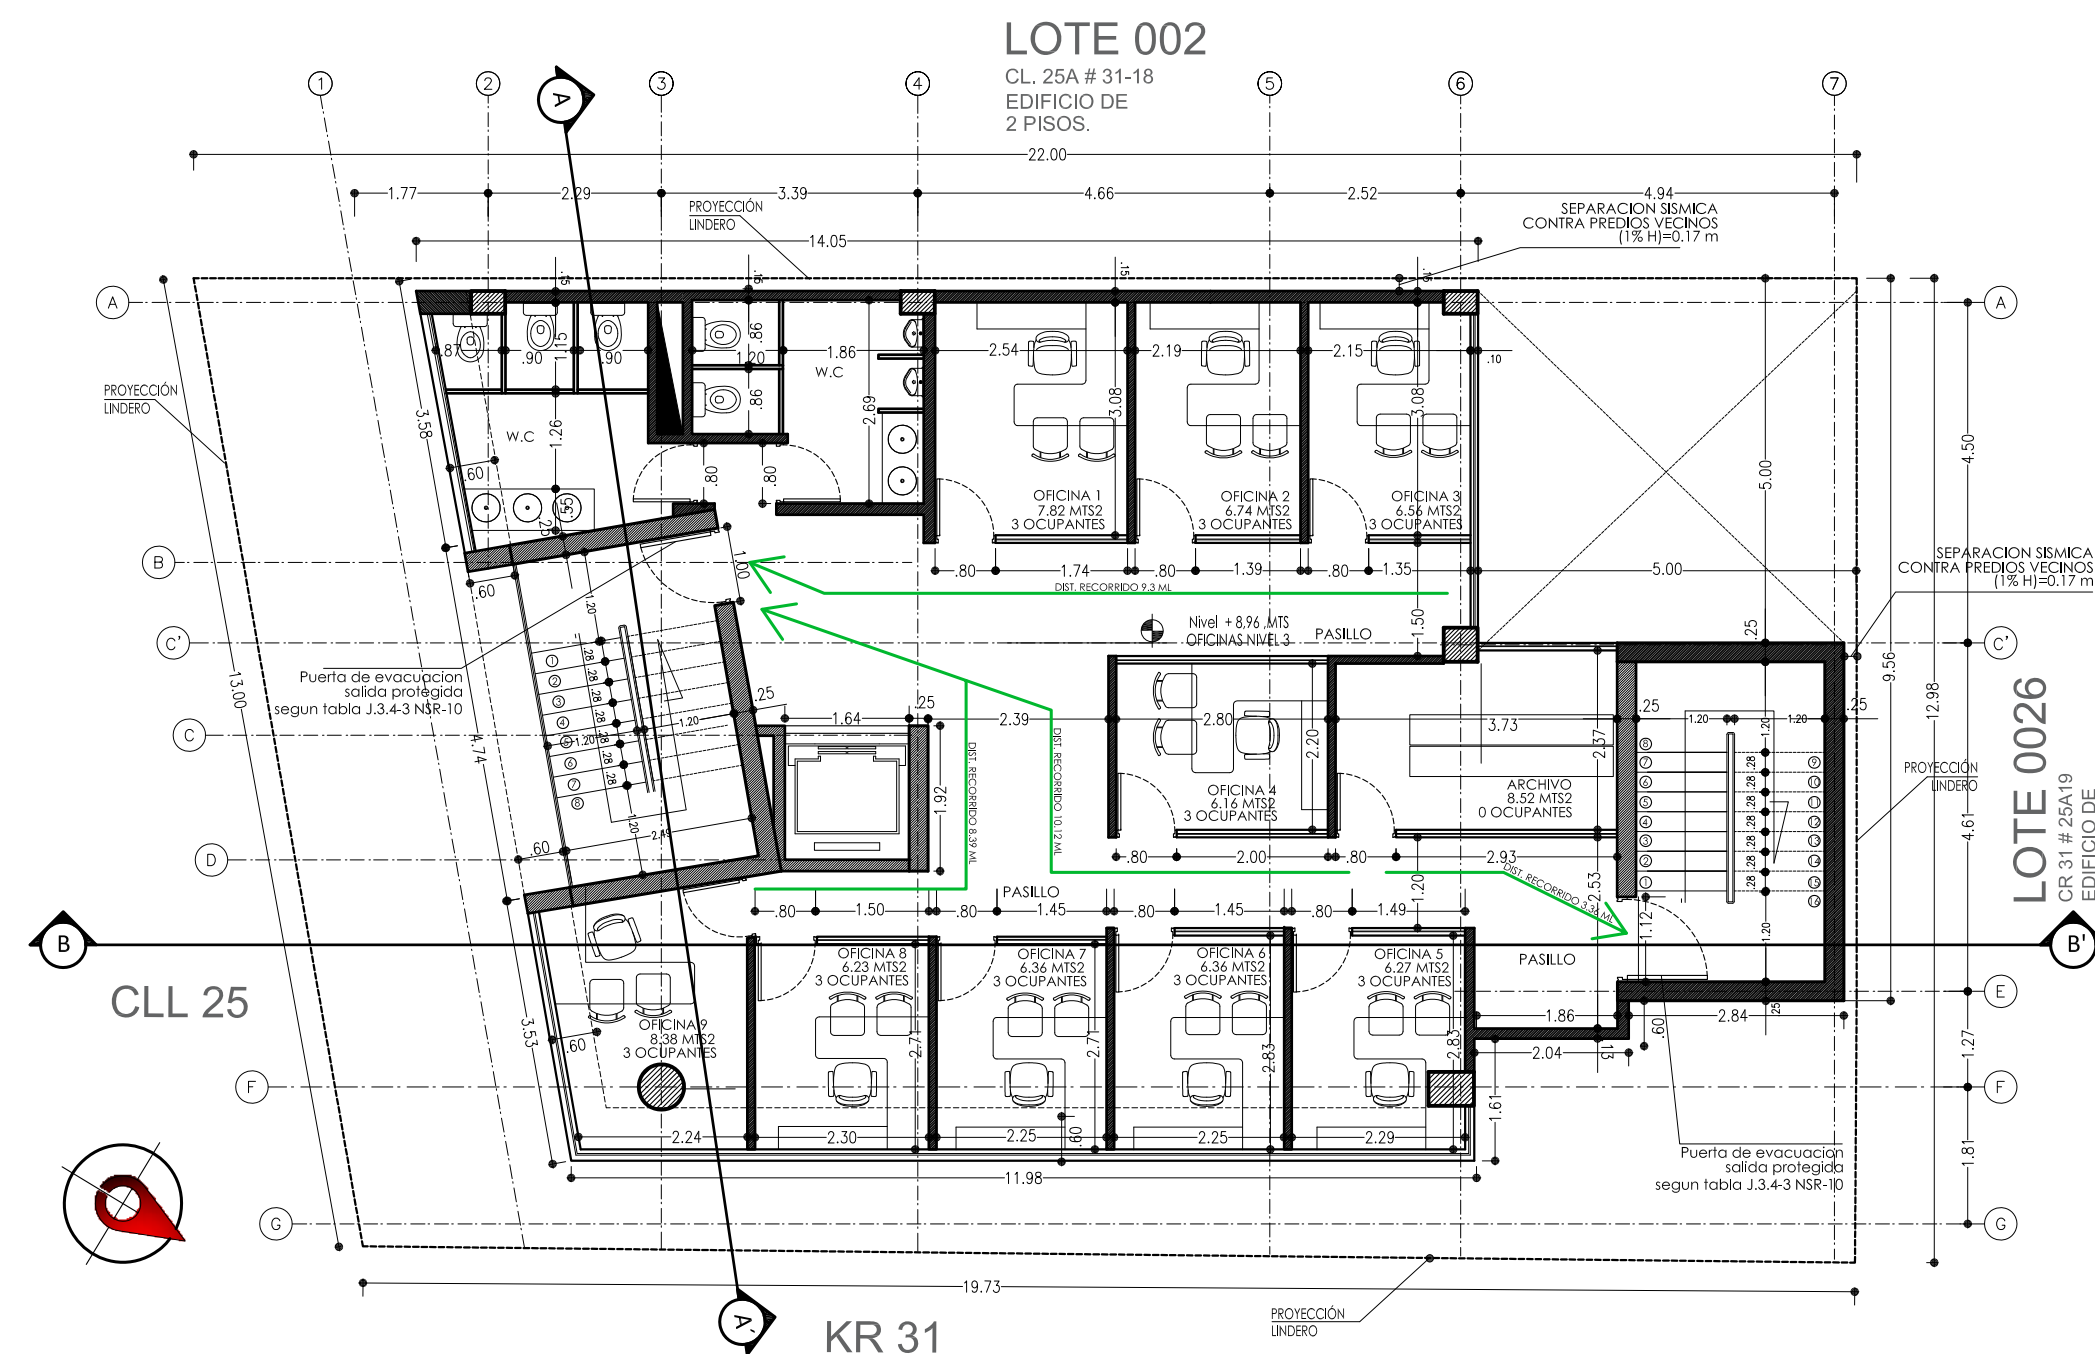

NIVEL 3

ESPACIO	GRUPO DE USO	ÁREA	FACTOR OCUP.	# REAL PERS.	# PERSONAS
OFICINA 1	C-1	7.82 M2	10	3	1
OFICINA 2	C-1	6.74 M2	10	3	1
OFICINA 3	C-1	6.56 M2	10	3	1
OFICINA 4	C-1	6.16 M2	10	3	1
OFICINA 5	C-1	6.27 M2	10	3	1
OFICINA 6	C-1	6.36 M2	10	3	1
OFICINA 7	C-1	6.36 M2	10	3	1
OFICINA 8	C-1	6.23 M2	10	3	1
OFICINA 9	C-1	8.38 M2	10	3	1
ARCHIVO	A-2	8.52 M2	28	0	0
BAÑOS					SE OMITI ESTA CARGA DE OCUPACION DE ACUERDO A TITULO K (K.3.3.2.3)
TOTAL CARGA DE OCUPACIÓN EN ESTE PISO					28

NOTA: SE CUMPLE CON EL NÚMERO MÍNIMO DE SALIDAS DE ACUERDO A LA CARGA DE OCUPACIÓN

PLANTA SEGUNDO NIVEL
ESCALA 1:100

PLANTA TERCER NIVEL
ESCALA 1:100