

PROYECTO:
EDIFICIO DE OFICINAS ASOCIACIÓN DISTRITAL DE EDUCADORES

DEMOLICIÓN TOTAL OBRA NUEVA
CALLE 25A # 31-10

PROPIETARIO:
ASOCIACIÓN DISTRITAL DE EDUCADORAS Y EDUCADORES

ADE
WILLIAM AGUDELO SEDANO
CC. 13.466216

REPRESENTANTE LEGAL

FIRMA: _____

MODIFICACIONES	FECHA

ARQUITECTO
DANIEL LEONARDO GUTIERREZ GALINDO
MP. A13192000-73168502

FIRMA: _____

INGENIERO CALCULISTA
LUIS HERNAN MAHECHA PULIDO
M.P. 25202-56526 CND

FIRMA: _____

DIBUJO:
ARQUITECTO
DAVID PRASCA TAPIA
MP. A13292005-19873373


ESCALAS: INDICADAS

CONTIENE:
PLANTAS CUARTO NIVEL Y TERRAZA

ARCHIVO	FECHA
REVISION	DIBUJO

PLANO:

A-03 DE 05

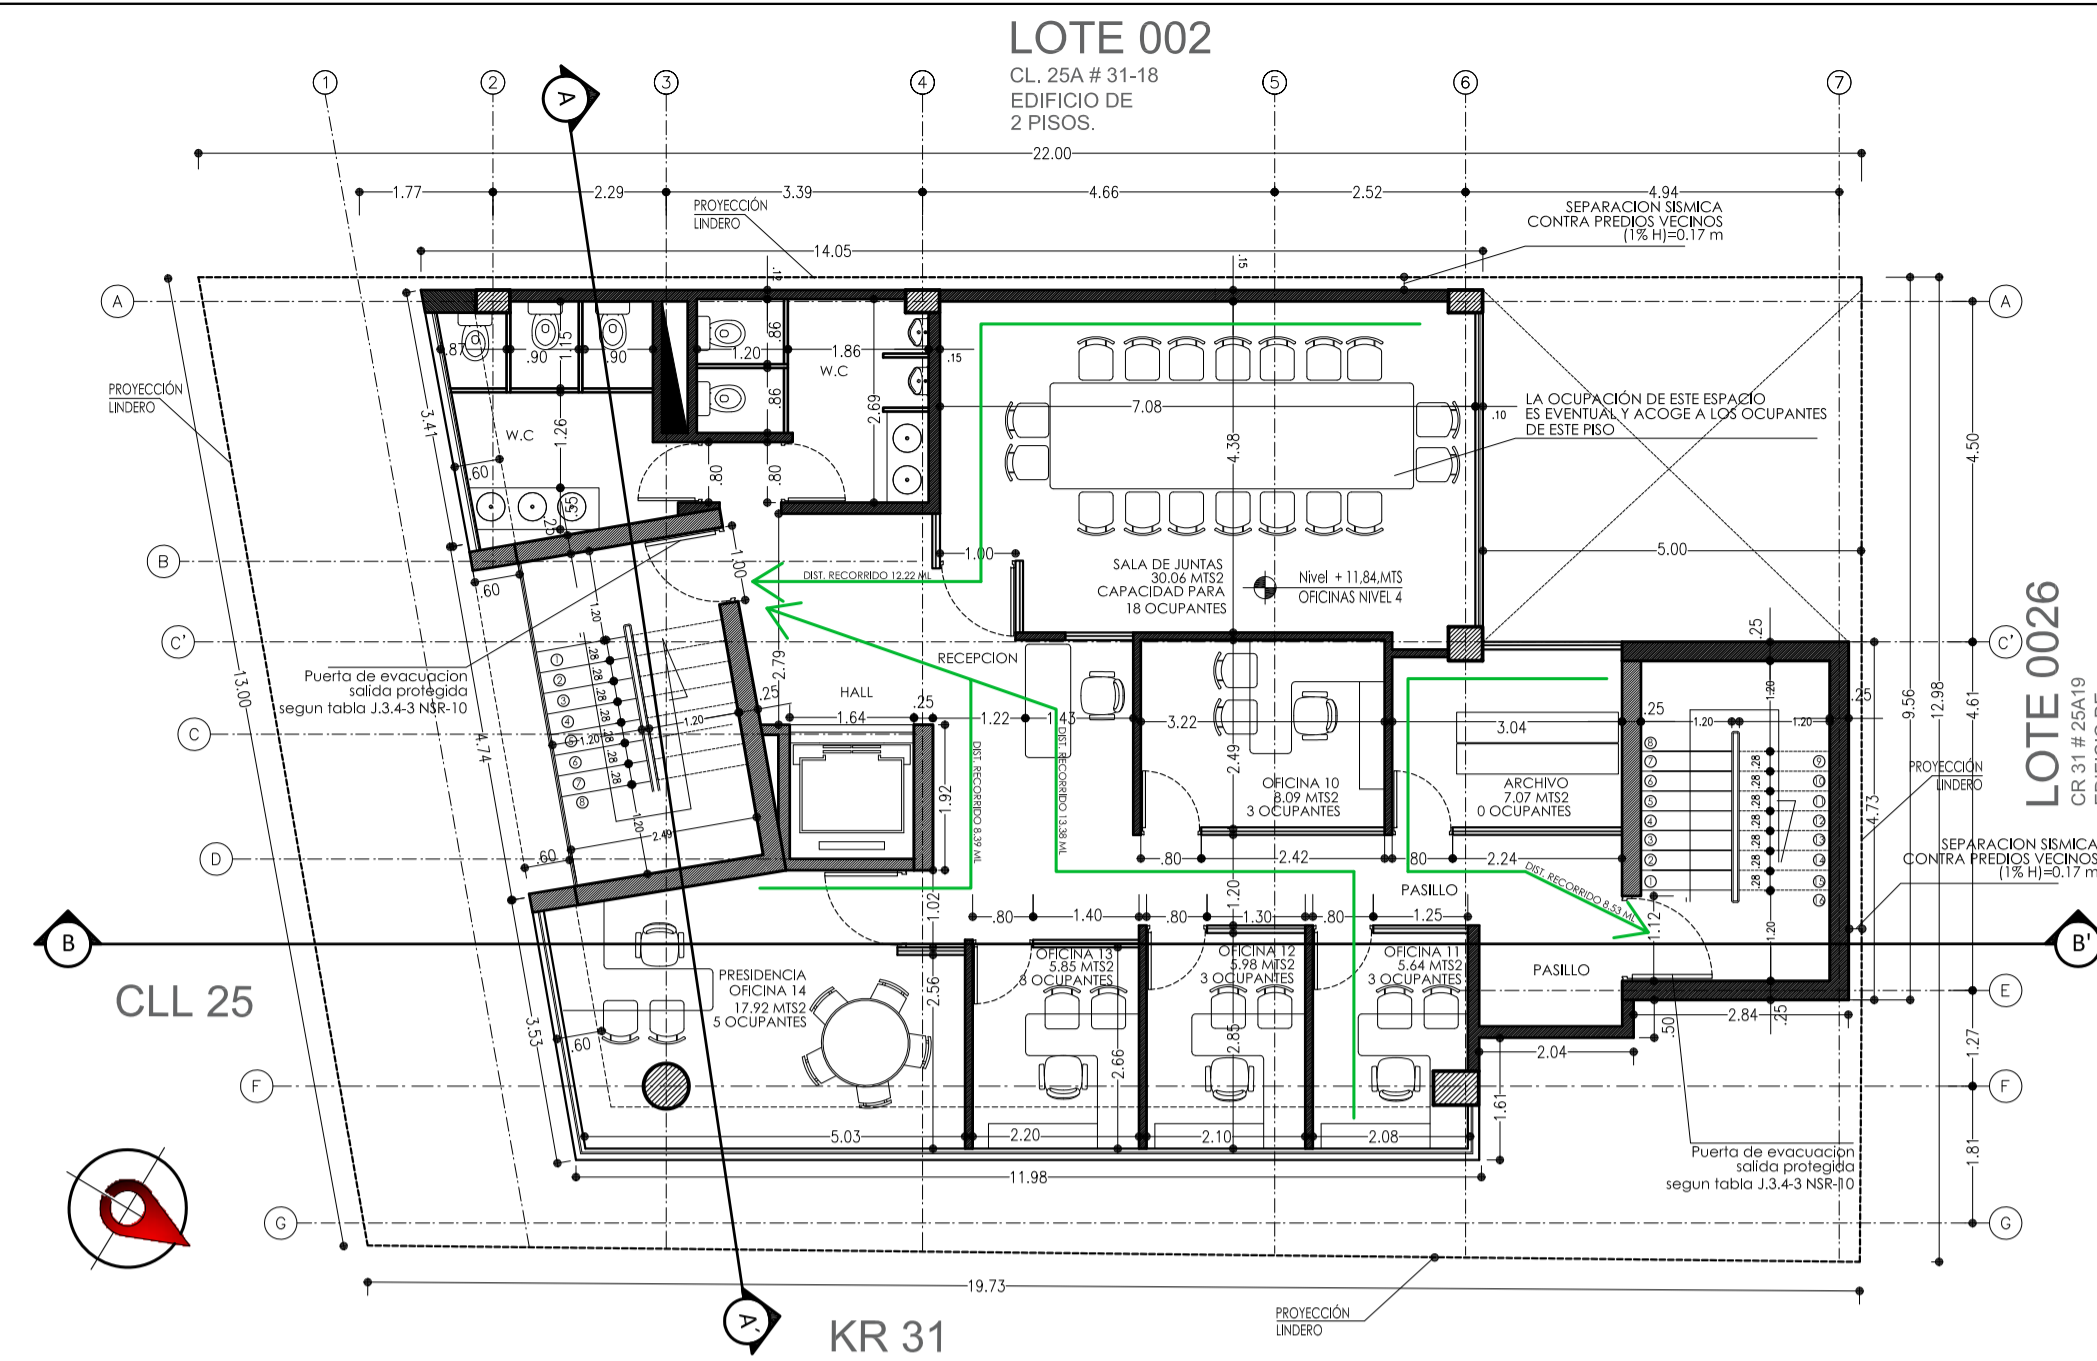


NIVEL 4

ESPACIO	GRUPO DE USO	ÁREA	FACTOR OCUP.	# REAL PERS.	# PERSONAS
SALA DE JUNTAS	L-3	30.06 M2	1.4	18	18
RECEPCION	L-3	3.67 M2	1.4	1	1
OFICINA 10	C-1	8.09 M2	10	3	3
OFICINA 11	C-1	5.64 M2	10	3	3
OFICINA 12	C-1	5.98 M2	10	3	3
OFICINA 13	C-1	5.85 M2	10	3	3
OFICINA 14	C-1	17.92 M2	10	5	2
ARCHIVO	A-2	7.07 M2	28	28	0
BAÑOS	SE OMITI ESTA CARGA DE OCUPACION DE ACUERDO A TITULO K (K.3.3.2.3)				
TOTAL CARGA DE OCUPACION EN ESTE PISO					
43					

NOTA: SE CUMPLE CON EL NUMERO MINIMO DE SALIDAS DE ACUERDO A LA CARGA DE OCUPACION

PLANTA CUARTO NIVEL
ESCALA 1:100

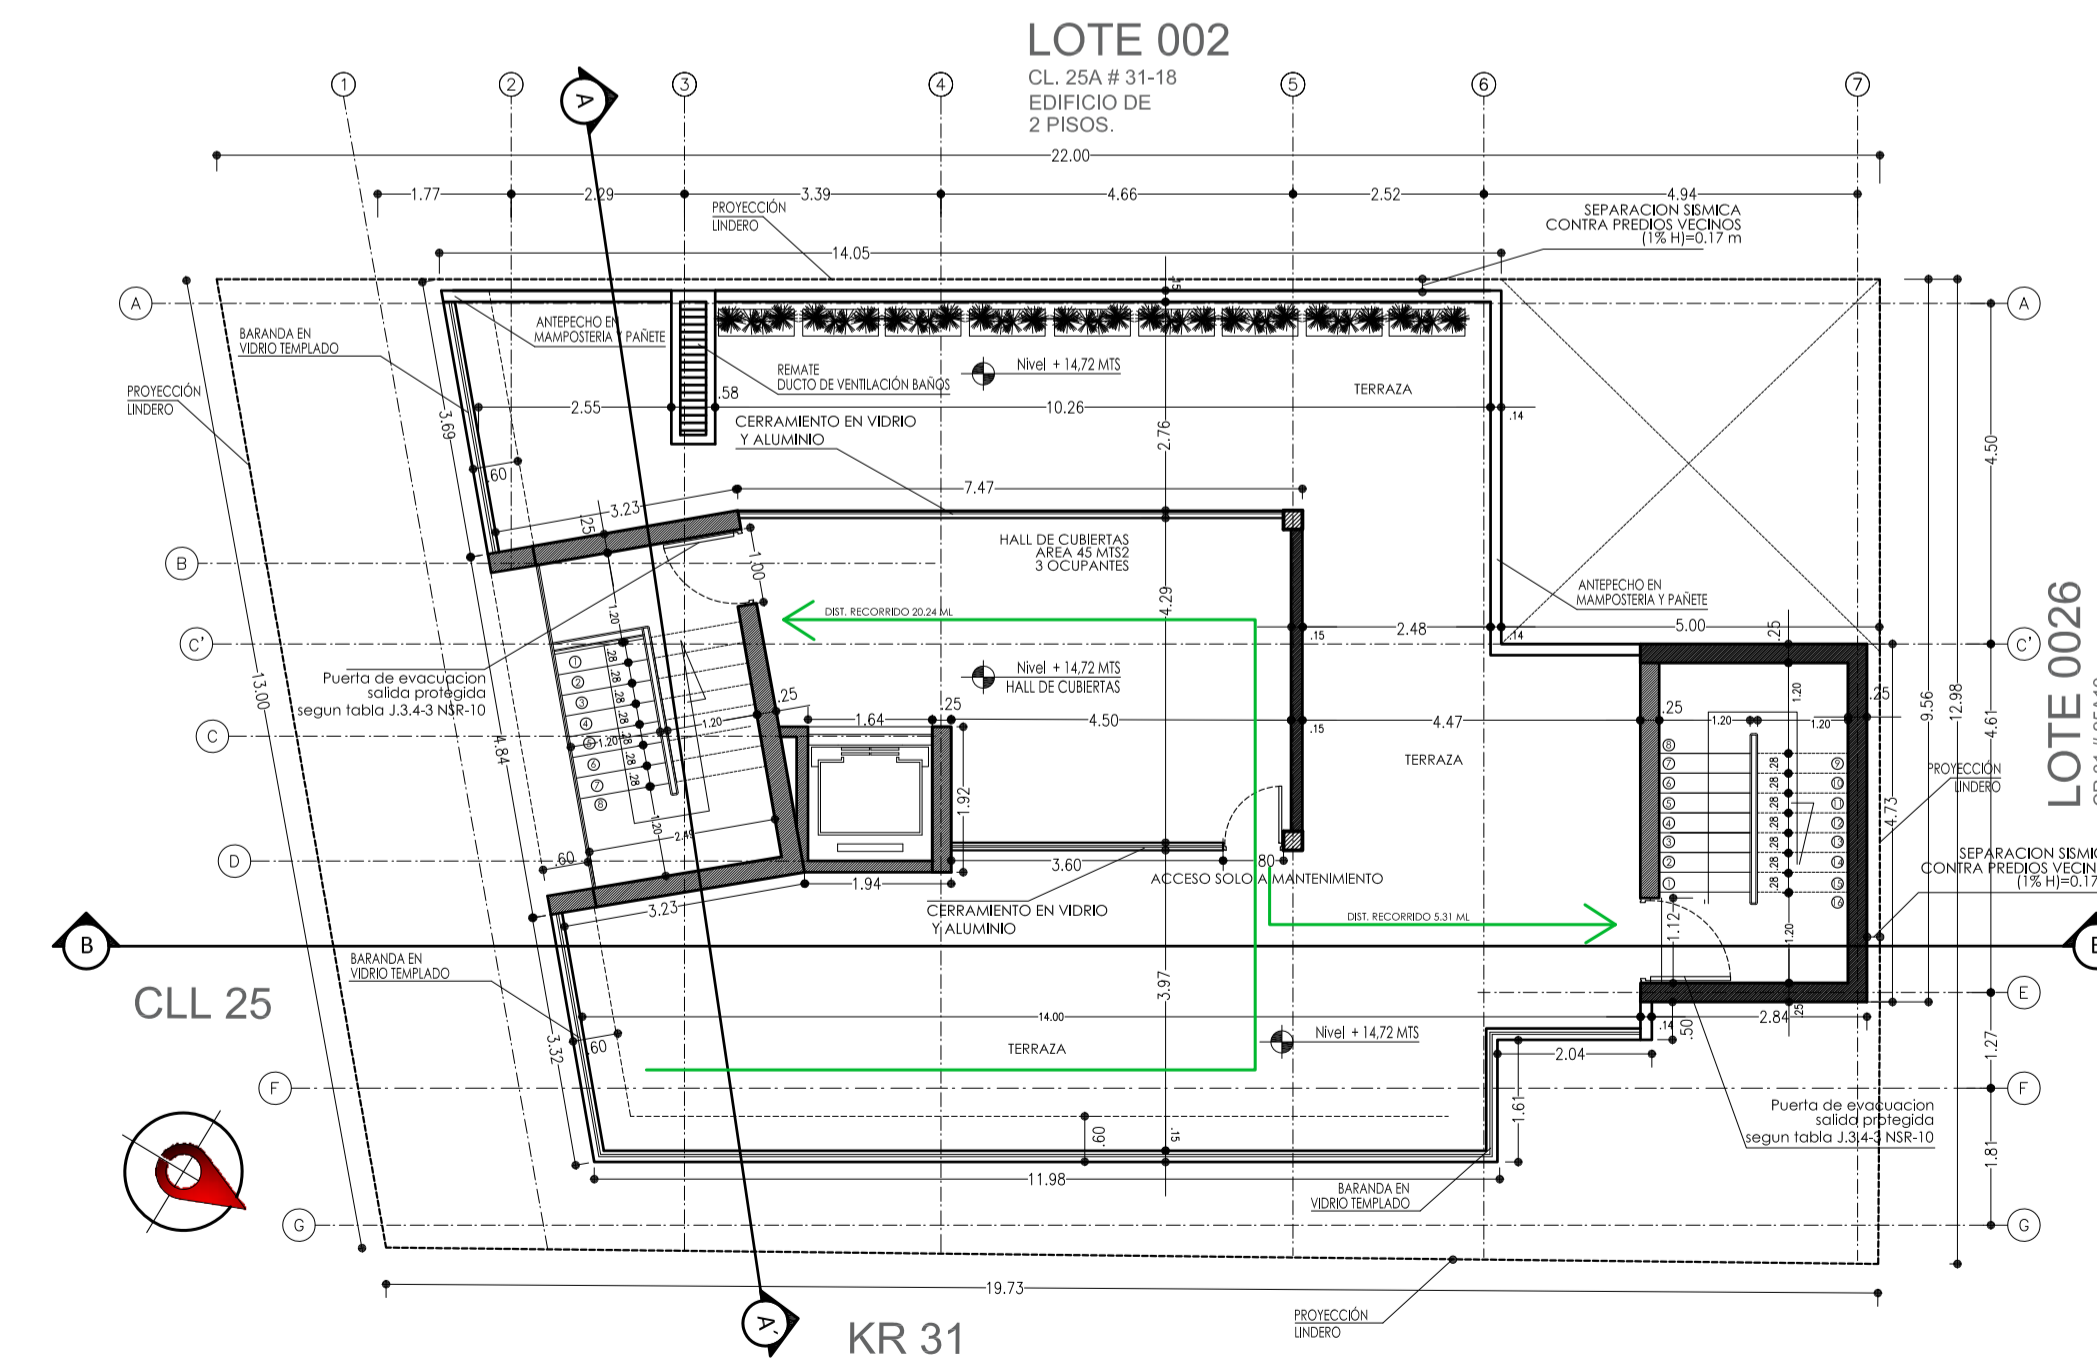

NIVEL 2

ESPACIO	GRUPO DE USO	ÁREA	FACTOR OCUP.	# REAL PERS.	# PERSONAS
HALL DE CUBIERTAS	A-2	45 M2	28	3	2
TOTAL CARGA DE OCUPACION EN ESTE PISO:					
3					

NOTA: SE CUMPLE CON EL NUMERO MINIMO DE SALIDAS DE ACUERDO A LA CARGA DE OCUPACION

PLANTA TERRAZA
ESCALA 1:100